


1. ಈ ಕೆಳಗೆ ವಿವರಿಸಿದಂತೆ, ಅಧಿಕಾರಿಗಳಿಂದ ಈ ಕೆಳಗೆ ವಿವರಿಸಿದಂತೆ, 33/2004-01 ಡಿ.ಆರ್. 07-11-2014 ಮತ್ತು ಮುಖ್ಯಮಂತ್ರಿಯ ಆದೇಶ 707/2014 ಡಿ.ಆರ್. 04-01-2014 ರಲ್ಲಿ ಸೇರಿಸಿದ ಅಧಿಕಾರವಿಧಿಯನ್ವಯಿಸಿ.

2. ಈ ಕೆಳಗೆ ವಿವರಿಸಿದಂತೆ, ಅಧಿಕಾರಿಗಳಿಂದ ಈ ಕೆಳಗೆ ವಿವರಿಸಿದಂತೆ, 33/2004-01 ಡಿ.ಆರ್. 07-11-2014 ಮತ್ತು ಮುಖ್ಯಮಂತ್ರಿಯ ಆದೇಶ 707/2014 ಡಿ.ಆರ್. 04-01-2014 ರಲ್ಲಿ ಸೇರಿಸಿದ ಅಧಿಕಾರವಿಧಿಯನ್ವಯಿಸಿ.


(೨) ಈ ಕೆಳಗೆ ವಿವರಿಸಿದಂತೆ, ಅಧಿಕಾರಿಗಳಿಂದ ಈ ಕೆಳಗೆ ವಿವರಿಸಿದಂತೆ, 33/2004-01 ಡಿ.ಆರ್. 07-11-2014 ಮತ್ತು ಮುಖ್ಯಮಂತ್ರಿಯ ಆದೇಶ 707/2014 ಡಿ.ಆರ್. 04-01-2014 ರಲ್ಲಿ ಸೇರಿಸಿದ ಅಧಿಕಾರವಿಧಿಯನ್ವಯಿಸಿ.

೩. ಇಲ್ಲಿ ವಿವರಿಸಿದಂತೆ, ಅಧಿಕಾರಿಗಳಿಂದ ಈ ಕೆಳಗೆ ವಿವರಿಸಿದಂತೆ, 33/2004-01 ಡಿ.ಆರ್. 07-11-2014 ಮತ್ತು ಮುಖ್ಯಮಂತ್ರಿಯ ಆದೇಶ 707/2014 ಡಿ.ಆರ್. 04-01-2014 ರಲ್ಲಿ ಸೇರಿಸಿದ ಅಧಿಕಾರವಿಧಿಯನ್ವಯಿಸಿ.

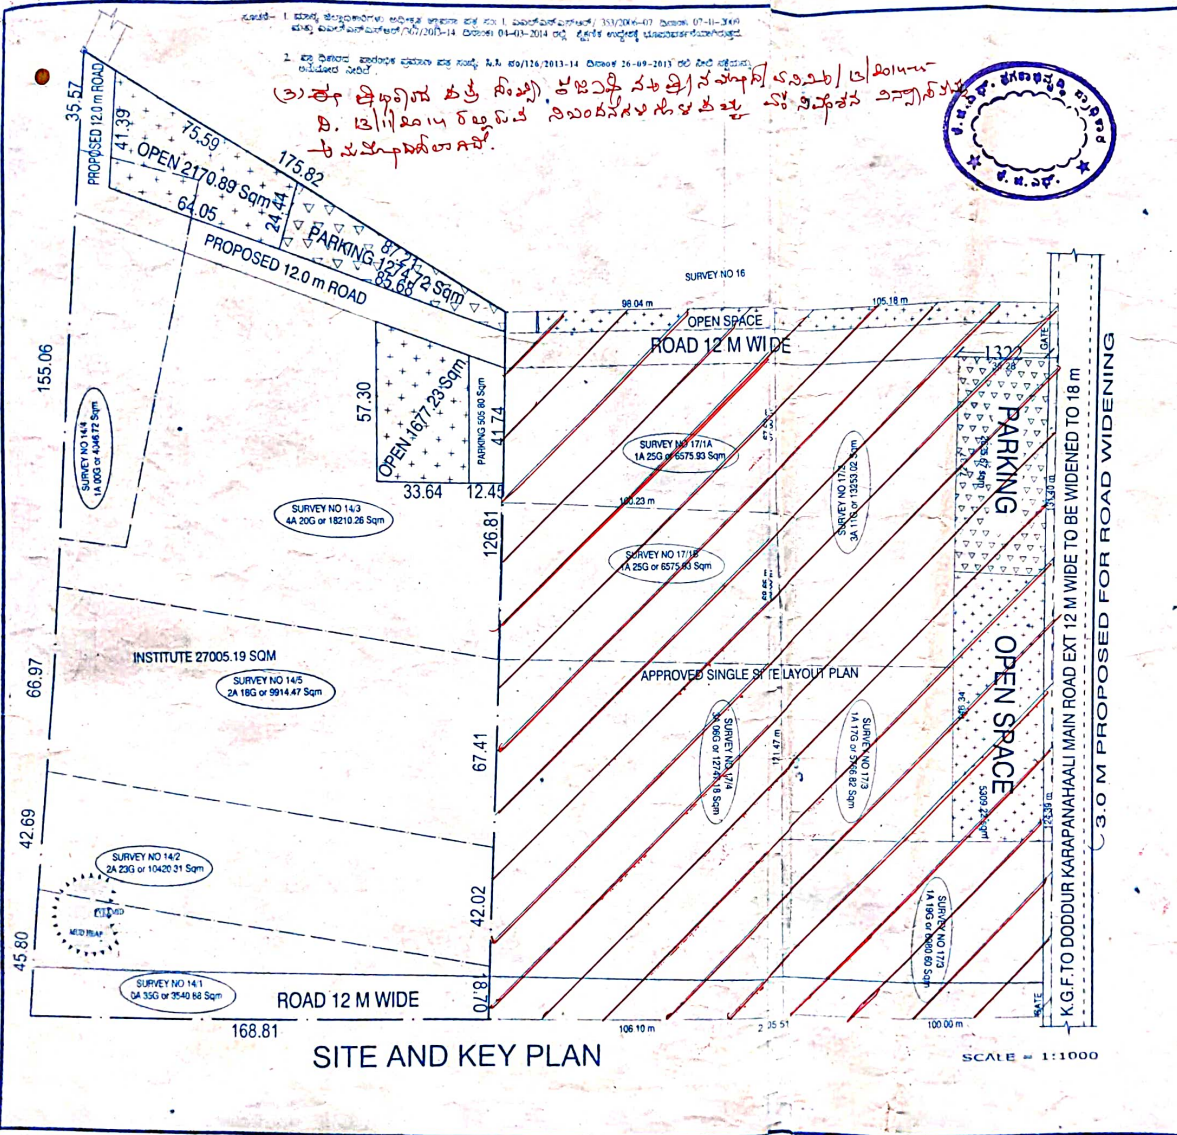

SITE AND KEY PLAN

SCALE = 1:1000

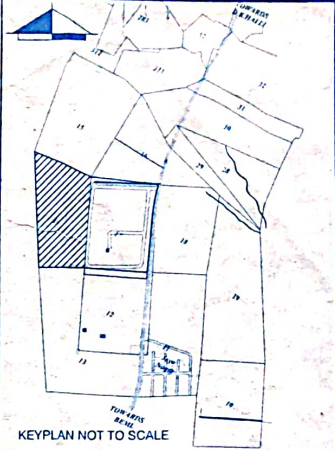

KEYPLAN NOT TO SCALE

| LAND USE ANALYSIS | | |
|-------------------|---|------------------------------|
| SL | LAND USE | PROPOSED AREA IN SQMT % |
| 1 | INSTITUTE | 27005.19 70.99 |
| 2 | OPEN SPACE | 3848.17 10.12 |
| 3 | PARKING | 1904.96 5.01 |
| 4 | ROAD a PROPOSED ROAD b CDP ROAD AREA | 2518.89 6.82 2762.00 7.28 |
| TOTAL | | 38039.21 100.00 |

ALL READY SINGLE SITE APPROVED PORTION

[] PROPOSED SITE




GOVT OF KARNATAKA
KGF URBAN DEVELOPMENT AUTHORITY

ಮುಖ್ಯಮಂತ್ರಿ
ನಗರ ಯೋಜನಾ ಸಮಿತಿ
ಸಹಾಯಕ ಮುಖ್ಯಮಂತ್ರಿ
ಮುಖ್ಯಮಂತ್ರಿ ಕಛೇರಿ
ಬೆಂಗಳೂರು
13/11/2014


DRAWN & CHECKED BY: 13/11/2014

PROPOSED SINGLE SITE PLAN FOR SAMBHRAM
INSTITUTE OF MEDICAL SCIENCES AND RESEARCH, A
UNIT OF SAMBHRAM CHARITABLE TRUST, AT D. K. HALL
PLANTATION, ROBERTSONPET HOBLI, BANGARPET
TALUK.
SURVEY NOS WITH AREA : 141, 142, 143, 1000.

EXTENT OF GROUND FLOOR

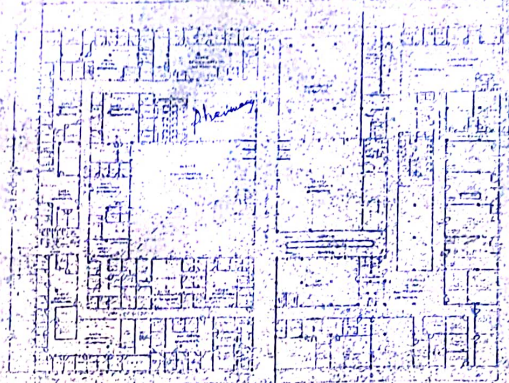

GROUND FLOOR PLAN

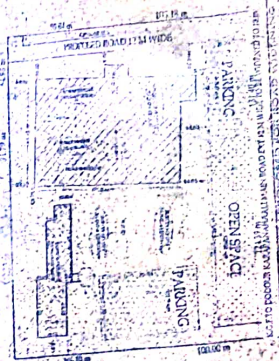

SITE AND KEY PLAN

SCHEDULE OF OPENINGS

| DOORS | WINDOWS | VENTILATORS |
|-------------|-----------|-------------|
| 0 1362 m | 117 374 m | 117 m |
| 161 262 m | 117 374 m | 117 m |
| 23 202 m | | |
| 0 0 0 0 0 0 | | |

AREA STATEMENT

| TOTAL AREA - 51899.23 SQM | |
|---------------------------|--------------|
| 1. EXISTING BUILDING | 4644.84 SQM |
| 2. BASEMENT FLOOR | 6461.35 SQM |
| 3. GROUND FLOOR | 8581.33 SQM |
| 4. FIRST FLOOR | 7261.33 SQM |
| 5. SECOND FLOOR | 4261.33 SQM |
| 6. THIRD FLOOR | 4861.33 SQM |
| 7. TOTAL AREA | 45784.79 SQM |
| 8. PROVISIONS AREA | 6200.00 SQM |
| 9. NET AREA | 39584.79 SQM |
| 10. COVERED AREA | 33200.00 SQM |
| 11. FLOOR AREA RATIO | 0.80 |


NOTE: ALL DIMENSIONS IN METRES
SCALE: 1:500 DATE: 05/04/13

PROPOSED BUILDING FOR SAMBHRAM INSTITUTE OF MEDICAL SCIENCES AND RESEARCH, A UNIT OF SAMBHRAM CHARITABLE TRUST, V.P.KHATHA NO 3029, AT BACHALLI PLANTATION, ROBERTSONPET HOBLI, BANGARPET TALUK.


Over Associates
M.S.SATHYANARAYANA

Architects & Engineers
10/10, 10/11, 10/12, 10/99, 10/100


BASEMENT FLOOR PLAN

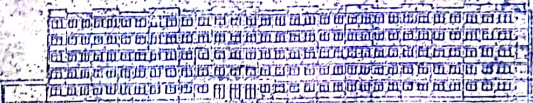

NORTH SIDE ELEVATION

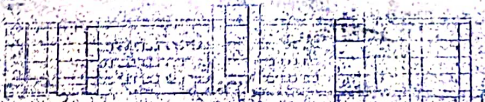

SECTION A-A

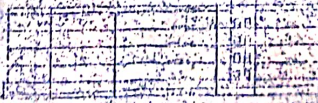

SECTION A-B

TYPICAL FIRST, SECOND & THIRD FLOOR PLAN

Handwritten notes and signatures in the bottom right corner of the drawing area.